


主要部材一覧

部材名	使用材料	板厚 (mm)
床板	プリント鋼板	0.8
側板	プリント鋼板	0.6
前ランマ	プリント鋼板	0.8
後ランマ	カラー鋼板	0.6
後板	プリント鋼板	0.6
扉	プリント鋼板	0.6
屋根	プリント鋼板	0.6
柵板	プリント鋼板	0.6


●許容耐荷重

- 床板：4900N/m² (500kgf/m²)
- 屋根：1176N/m² (120kgf/m²)
積雪 約60cm
- 柵板：1960N/m² (200kgf/m²)

※ただし、柵柱の強度の関係で、柵板全体で100kgまで。

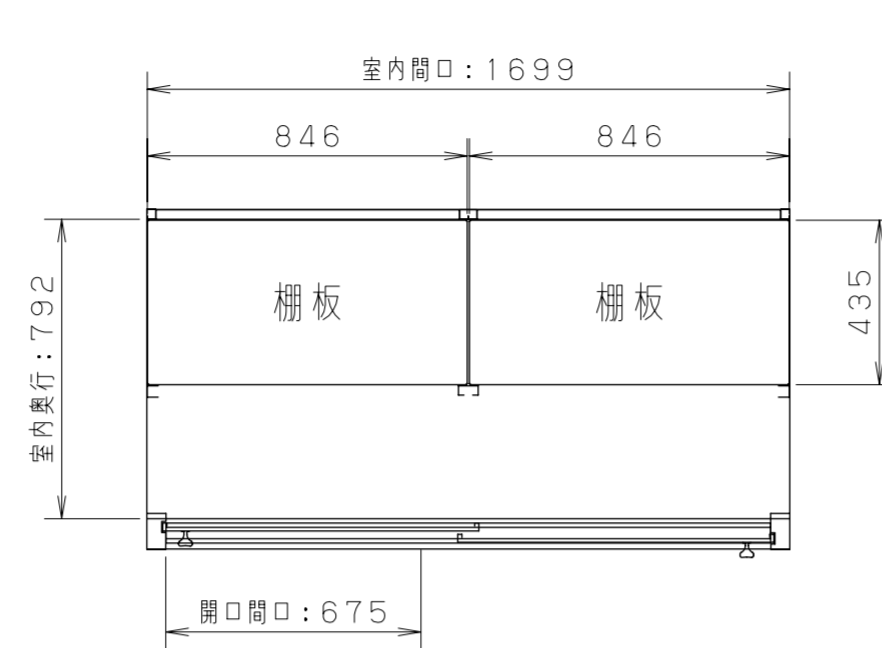


<断面図 S=1/20>

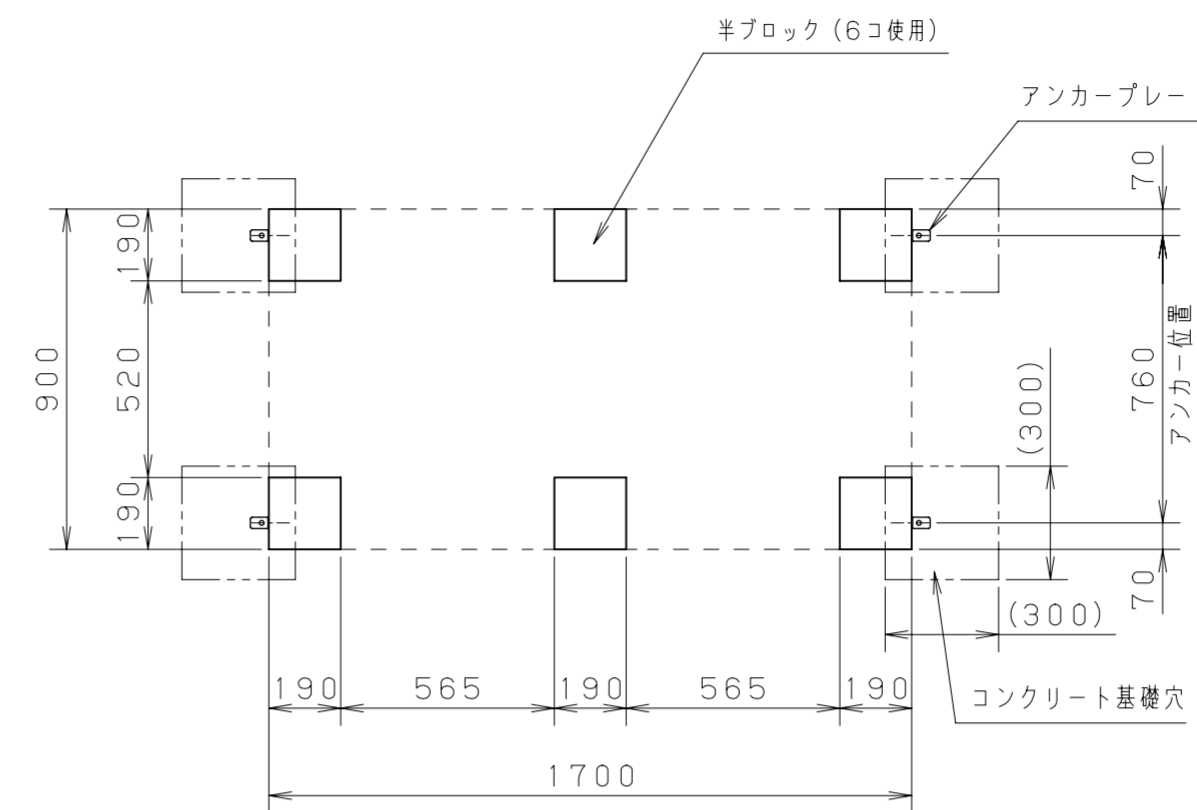


<半ブロック配置参考図>


(注) 基礎穴の寸法については、あくまでも目安です。
地盤等、設置場所に合わせて施工してください。

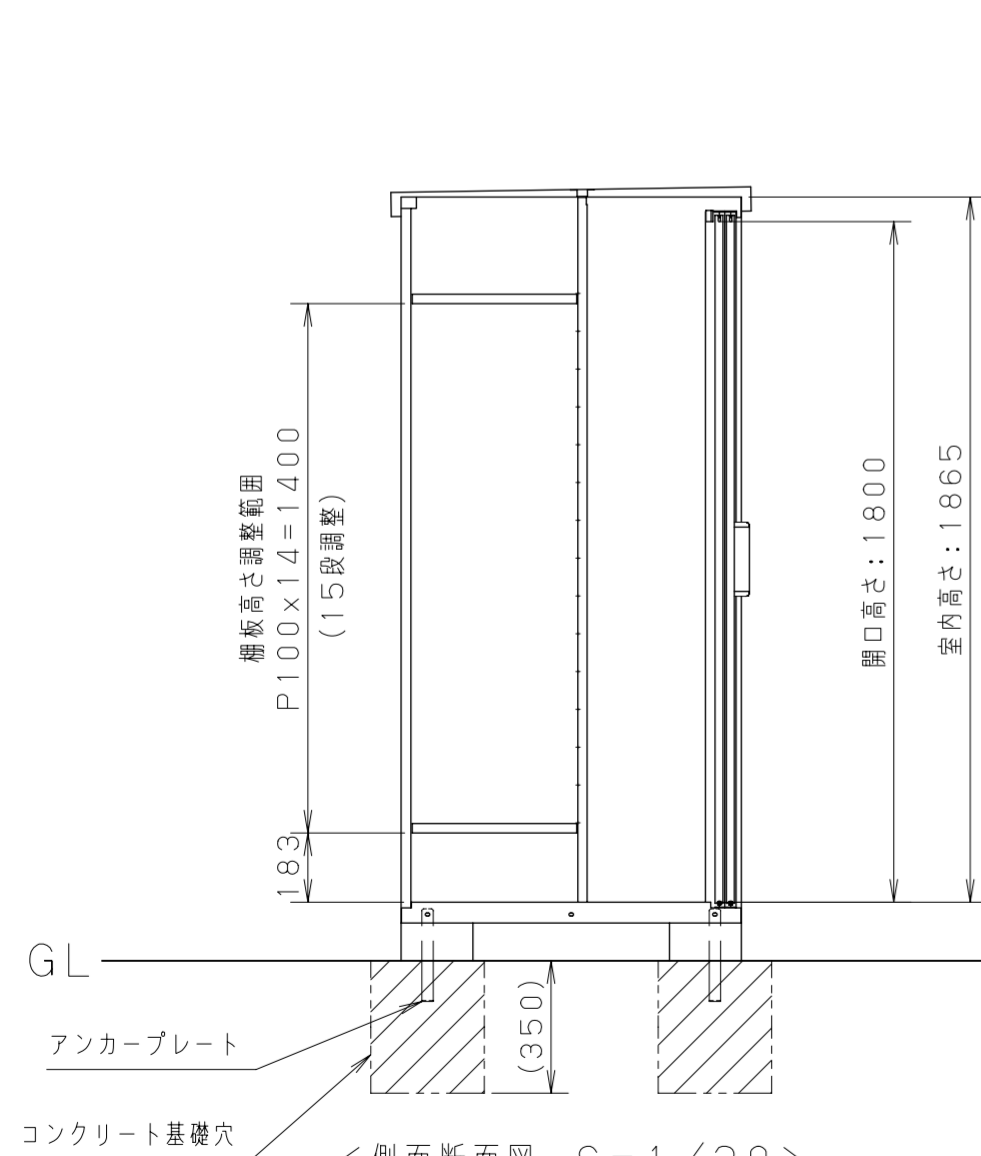


<側面断面図 S=1/20>

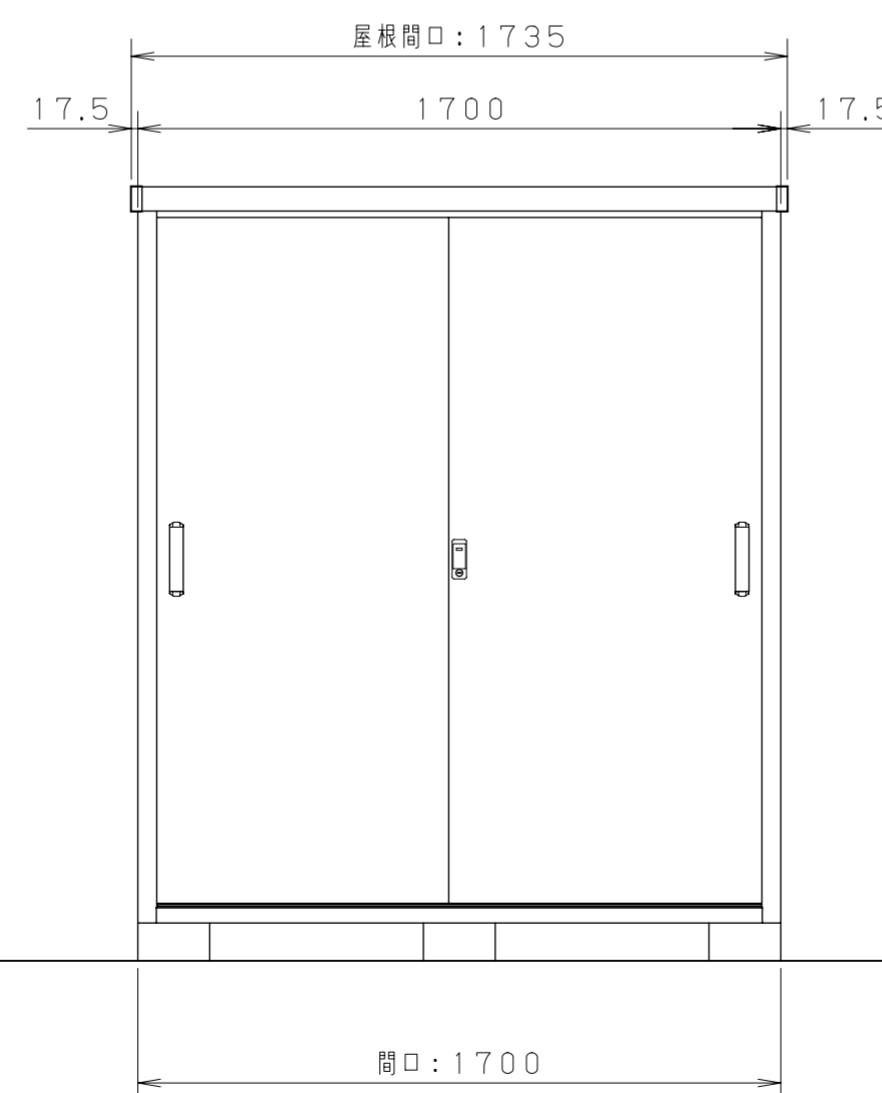

<正面図 S=1/20>

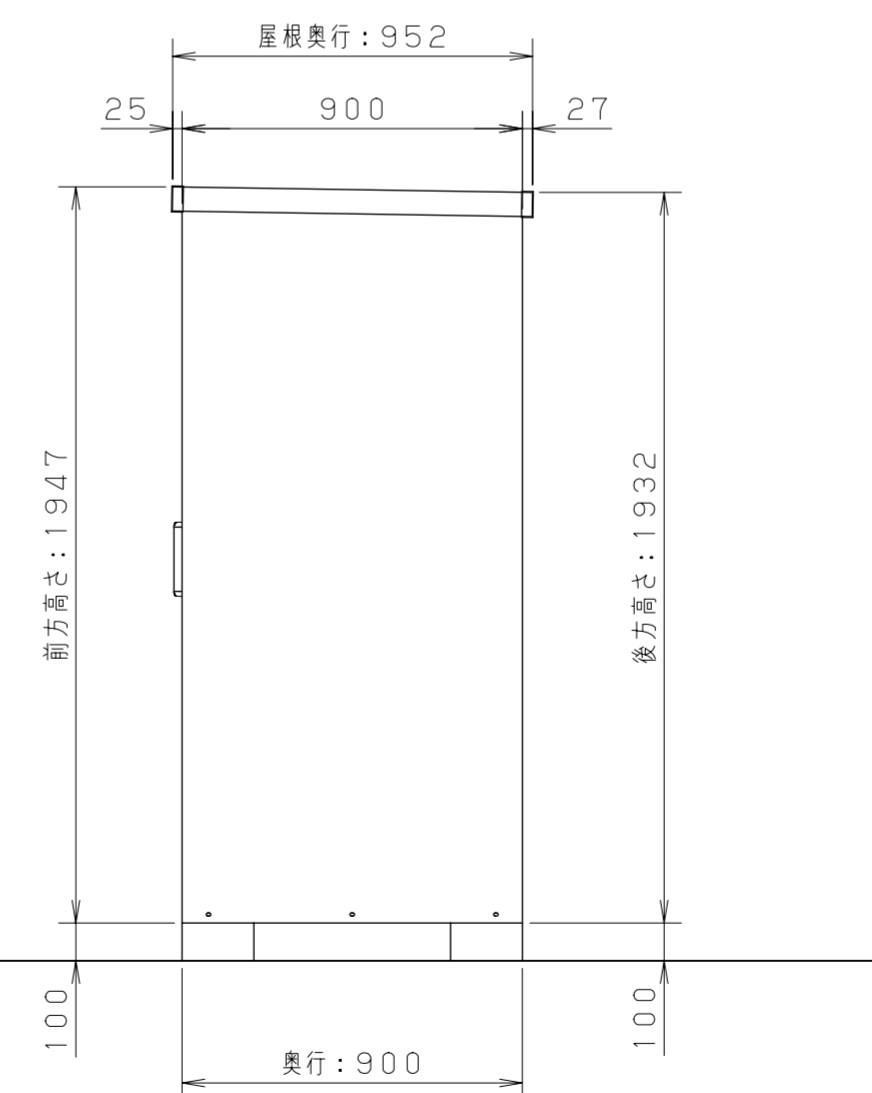

<側面図 S=1/20>

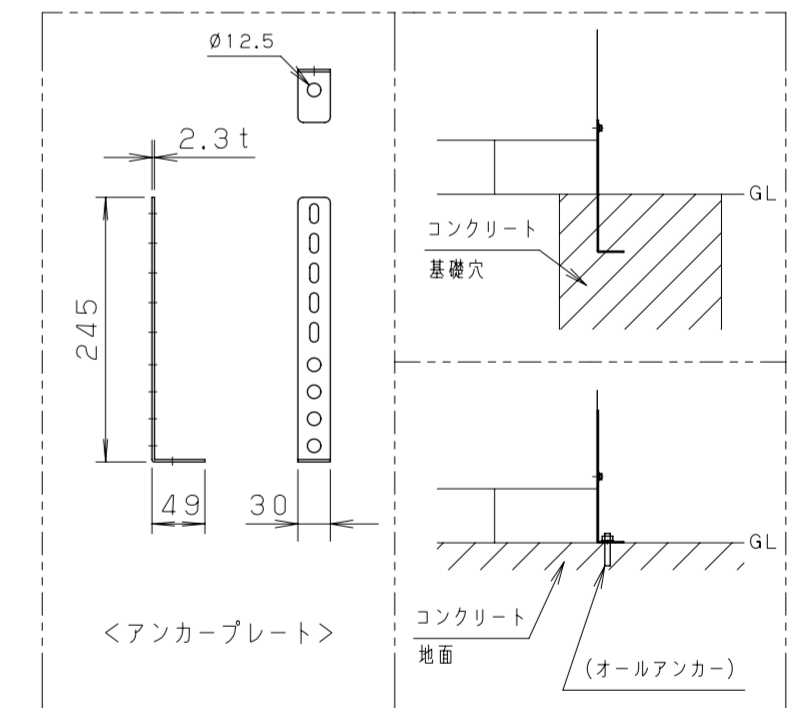

単位	mm	縮尺	1/20	製図	2020.12.15
図名	E-Style ピアレス 1790				
サンキン株式会社					